


Feuerwehrübersichtsplan

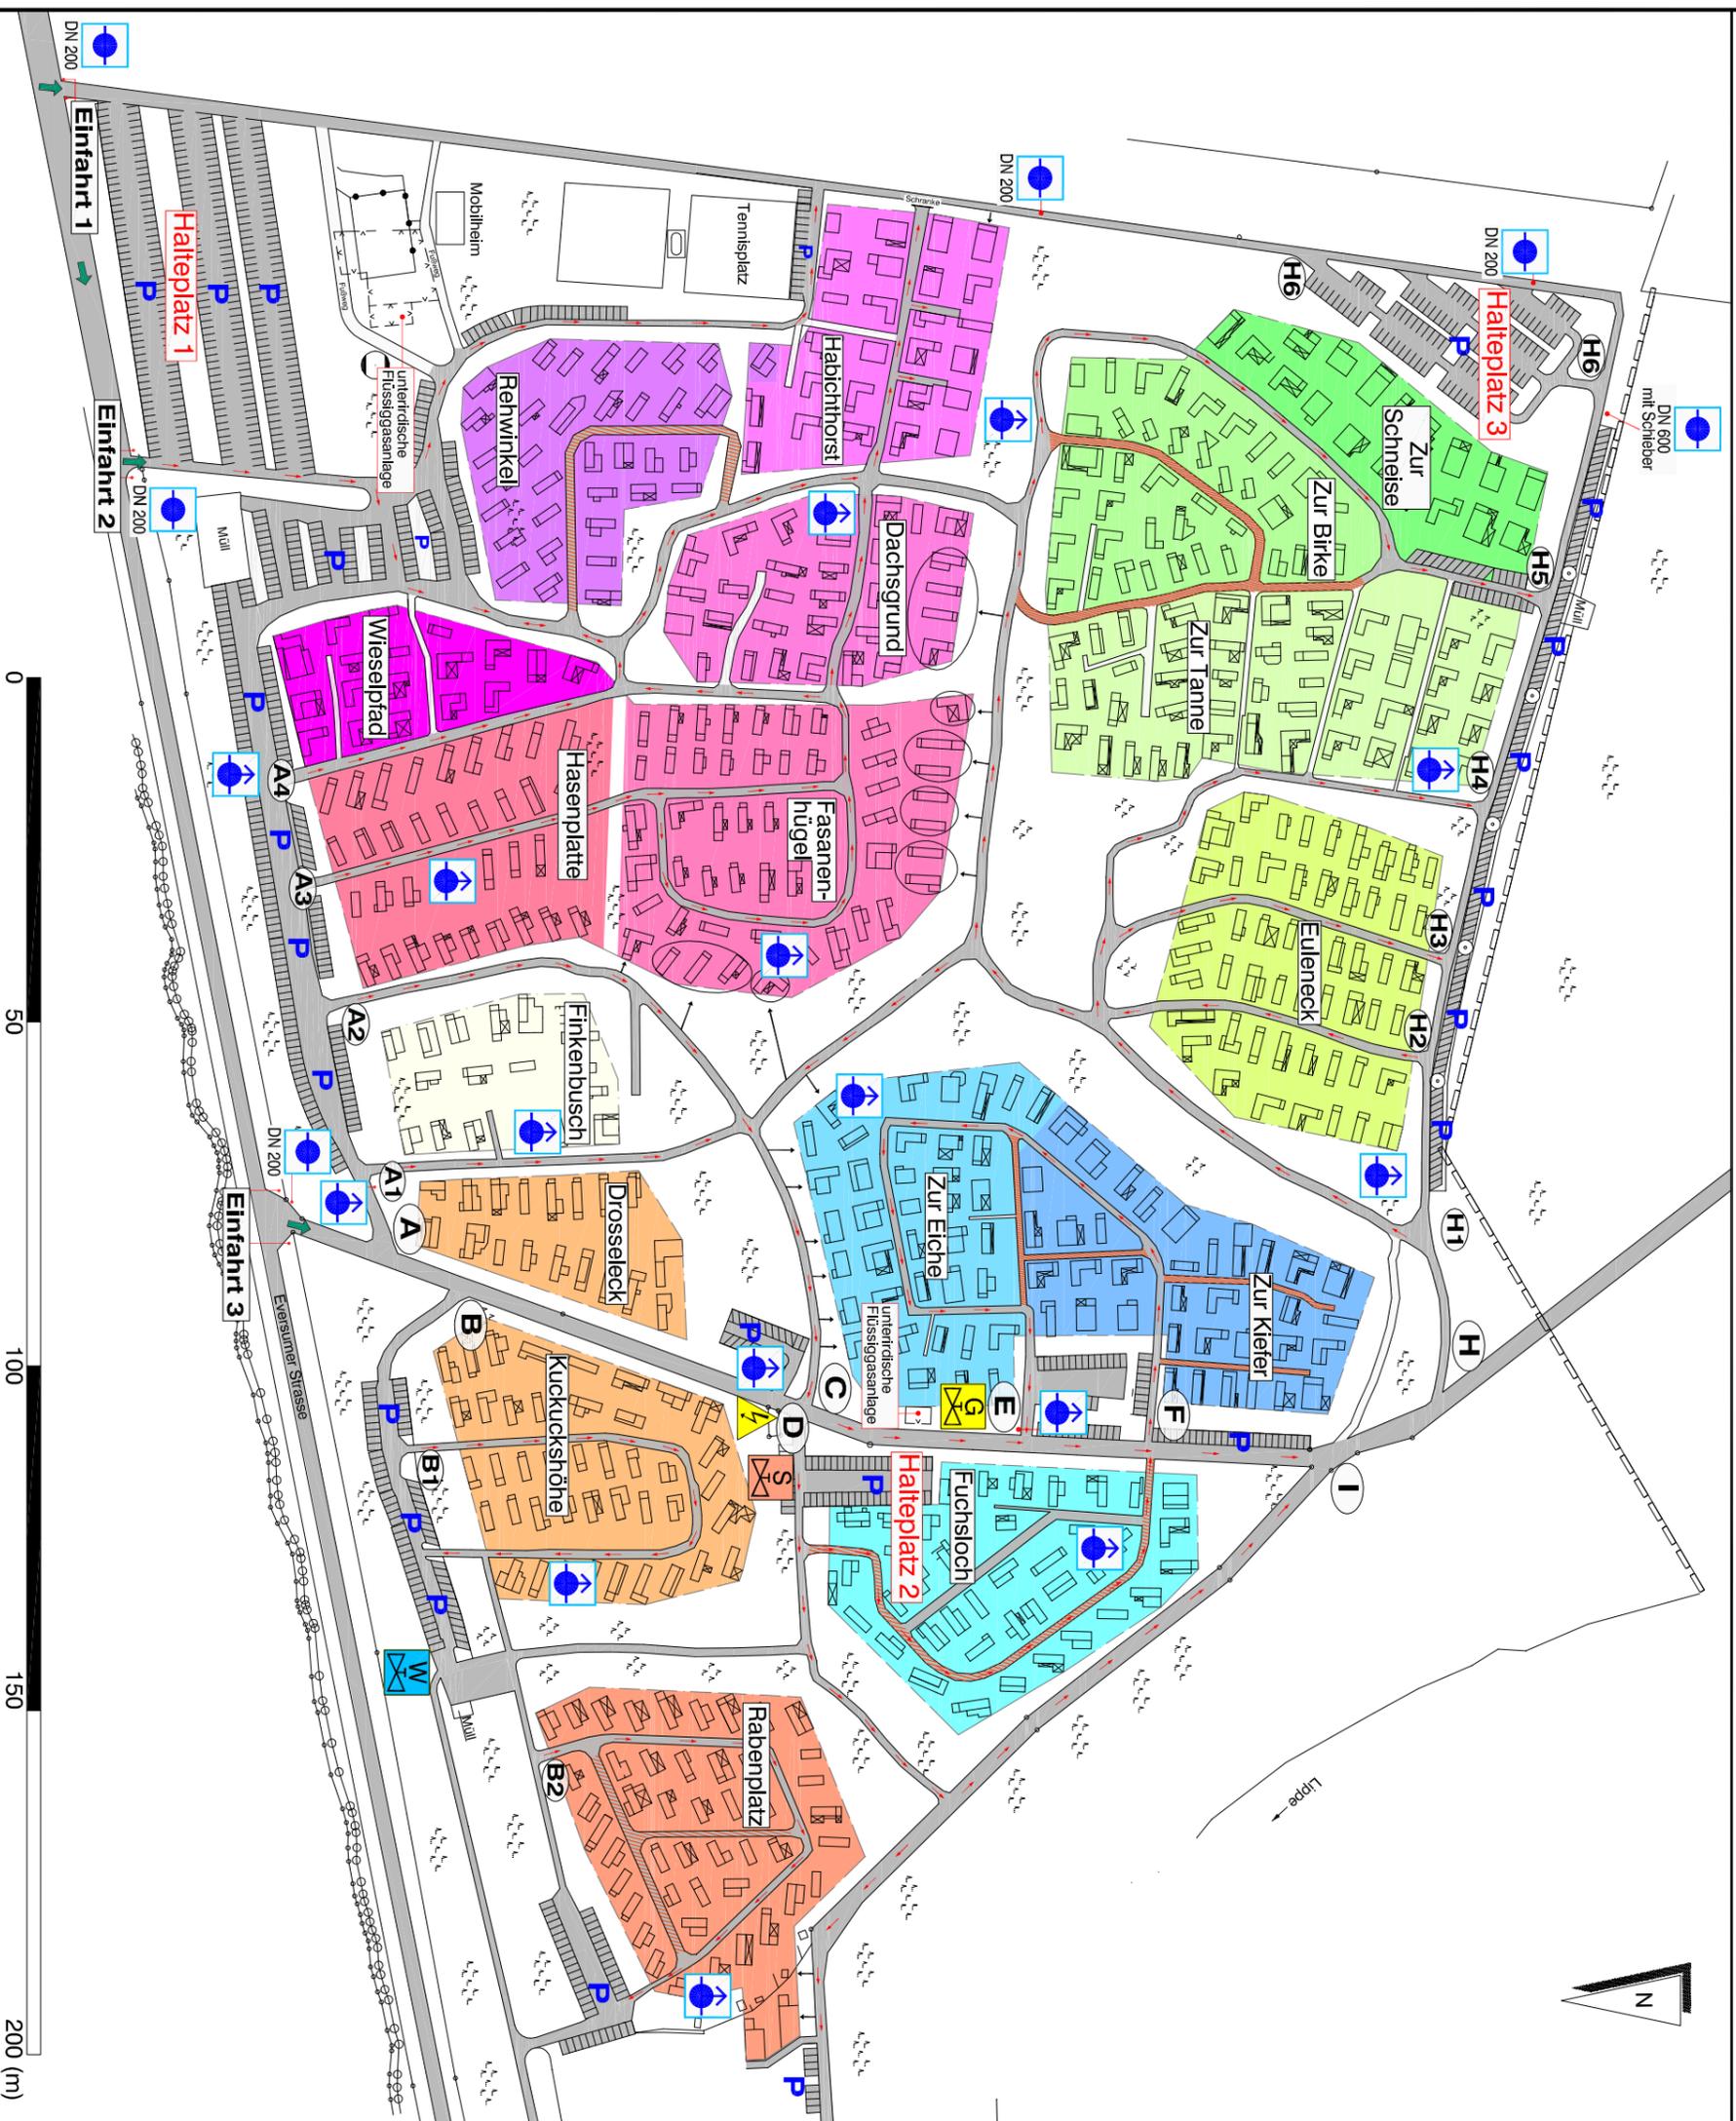

-  Hauptzufahrt Feuerwehr
-  Durchfahrtsrichtung / Verlauf der Wege
-  Zugang Wochenendhaus
-  befahrbare Flächen
-  Durchfahrt nur für Rettungsdienst
-  Bezeichnung Zufahrt
-  Bezeichnung Zufahrt im Bereich von Abzweigungen
-  Hauptabschaltung Strom
-  Hauptabsperreinrichtung - Gas
-  Hauptabsperreinrichtung - Wasser
-  Trafio
-  Überflurhydrant
-  Unterflurhydrant


Feuerwehrübersichtsplan

Gut Eversum
Eversumer Straße
Offen



Brommerstraße 7, 44141 Dortmund
Fon: 0231 952928-0
info@franke-brandschutz.de

Gut Eversum; Übersichtsplan Brandschneisen

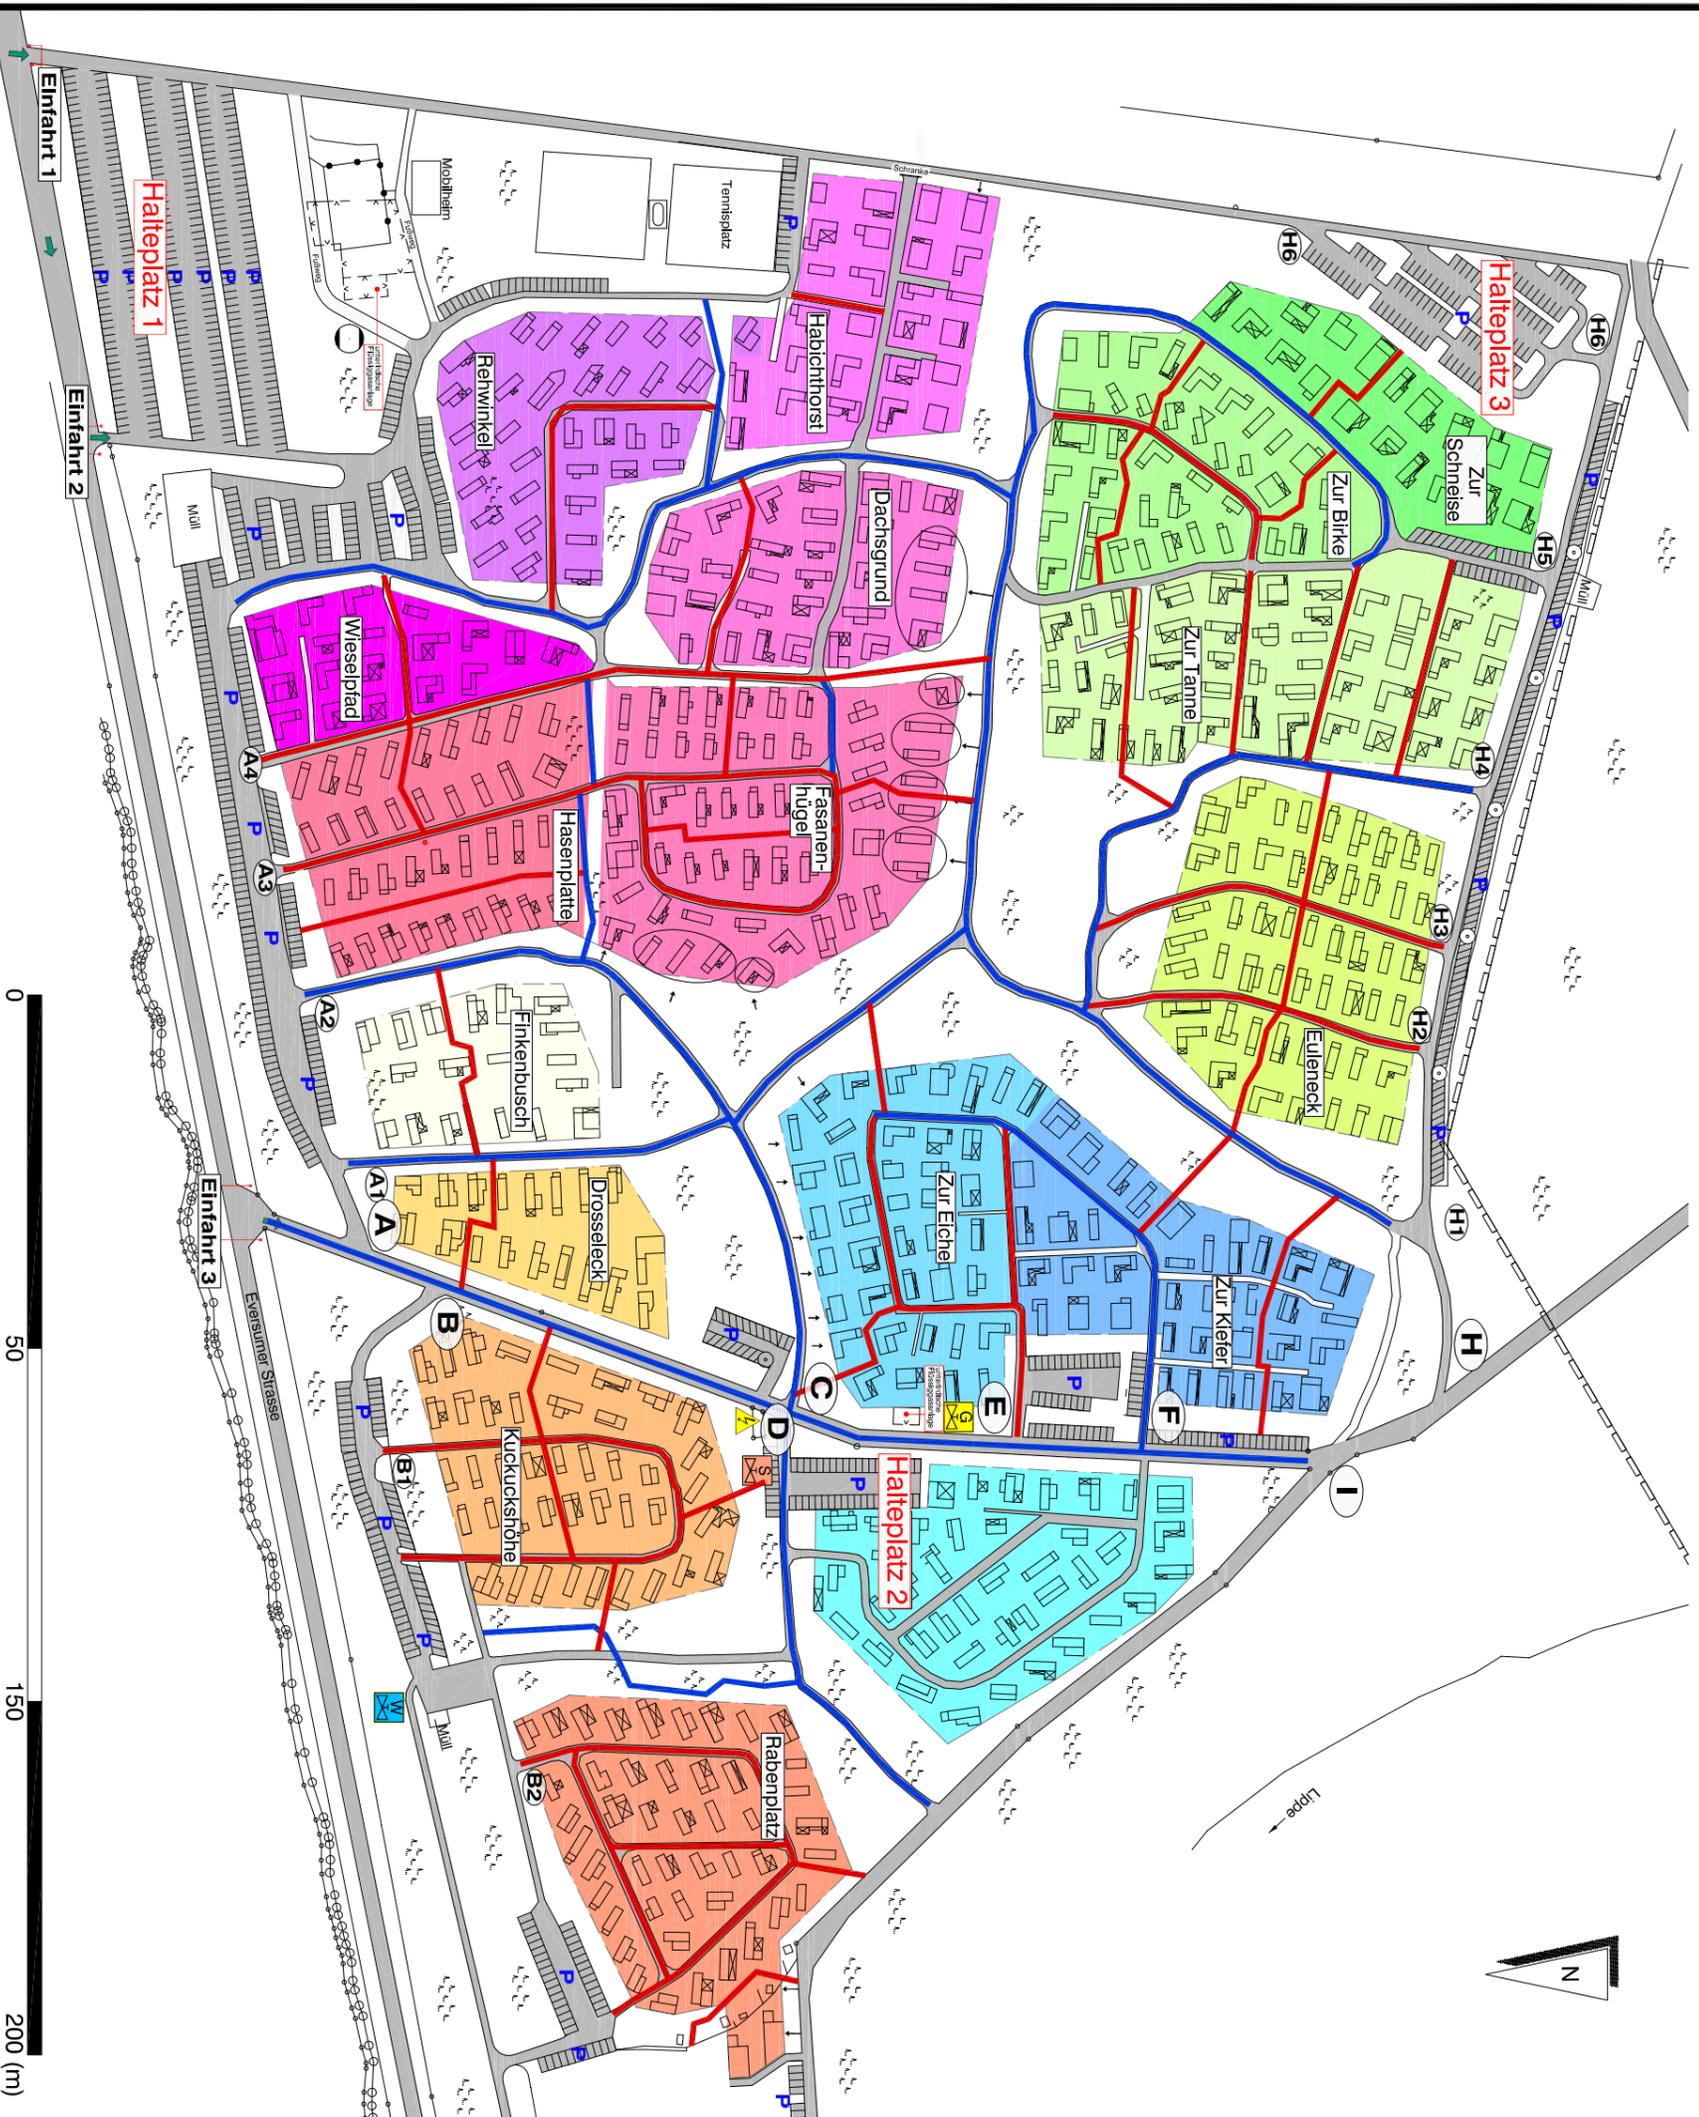

Legende

-  Hauptzufahrt Feuerwehr
-  Zugang Wochenendhaus
-  befahrbare Flächen
-  Bezeichnung Zufahrt
-  Bezeichnung Zufahrt im Bereich von Abzweigungen
-  Hauptabschaltung Strom
-  Hauptabsperreinrichtung - Gas
-  Hauptabsperreinrichtung - Wasser
-  Trafo
-  Brandschneise 10 m
-  Brandschneise 5 m

Feuerwehrübersichtsplan Brandschneisen


Seite

Gut Eversum
Eversumer Straße
Offen



Brommerstraße 7, 44141 Dortmund
Fon: 0231 952928-0
info@franke-brandschutz.de

Gut Eversum; **Quadrant rot**

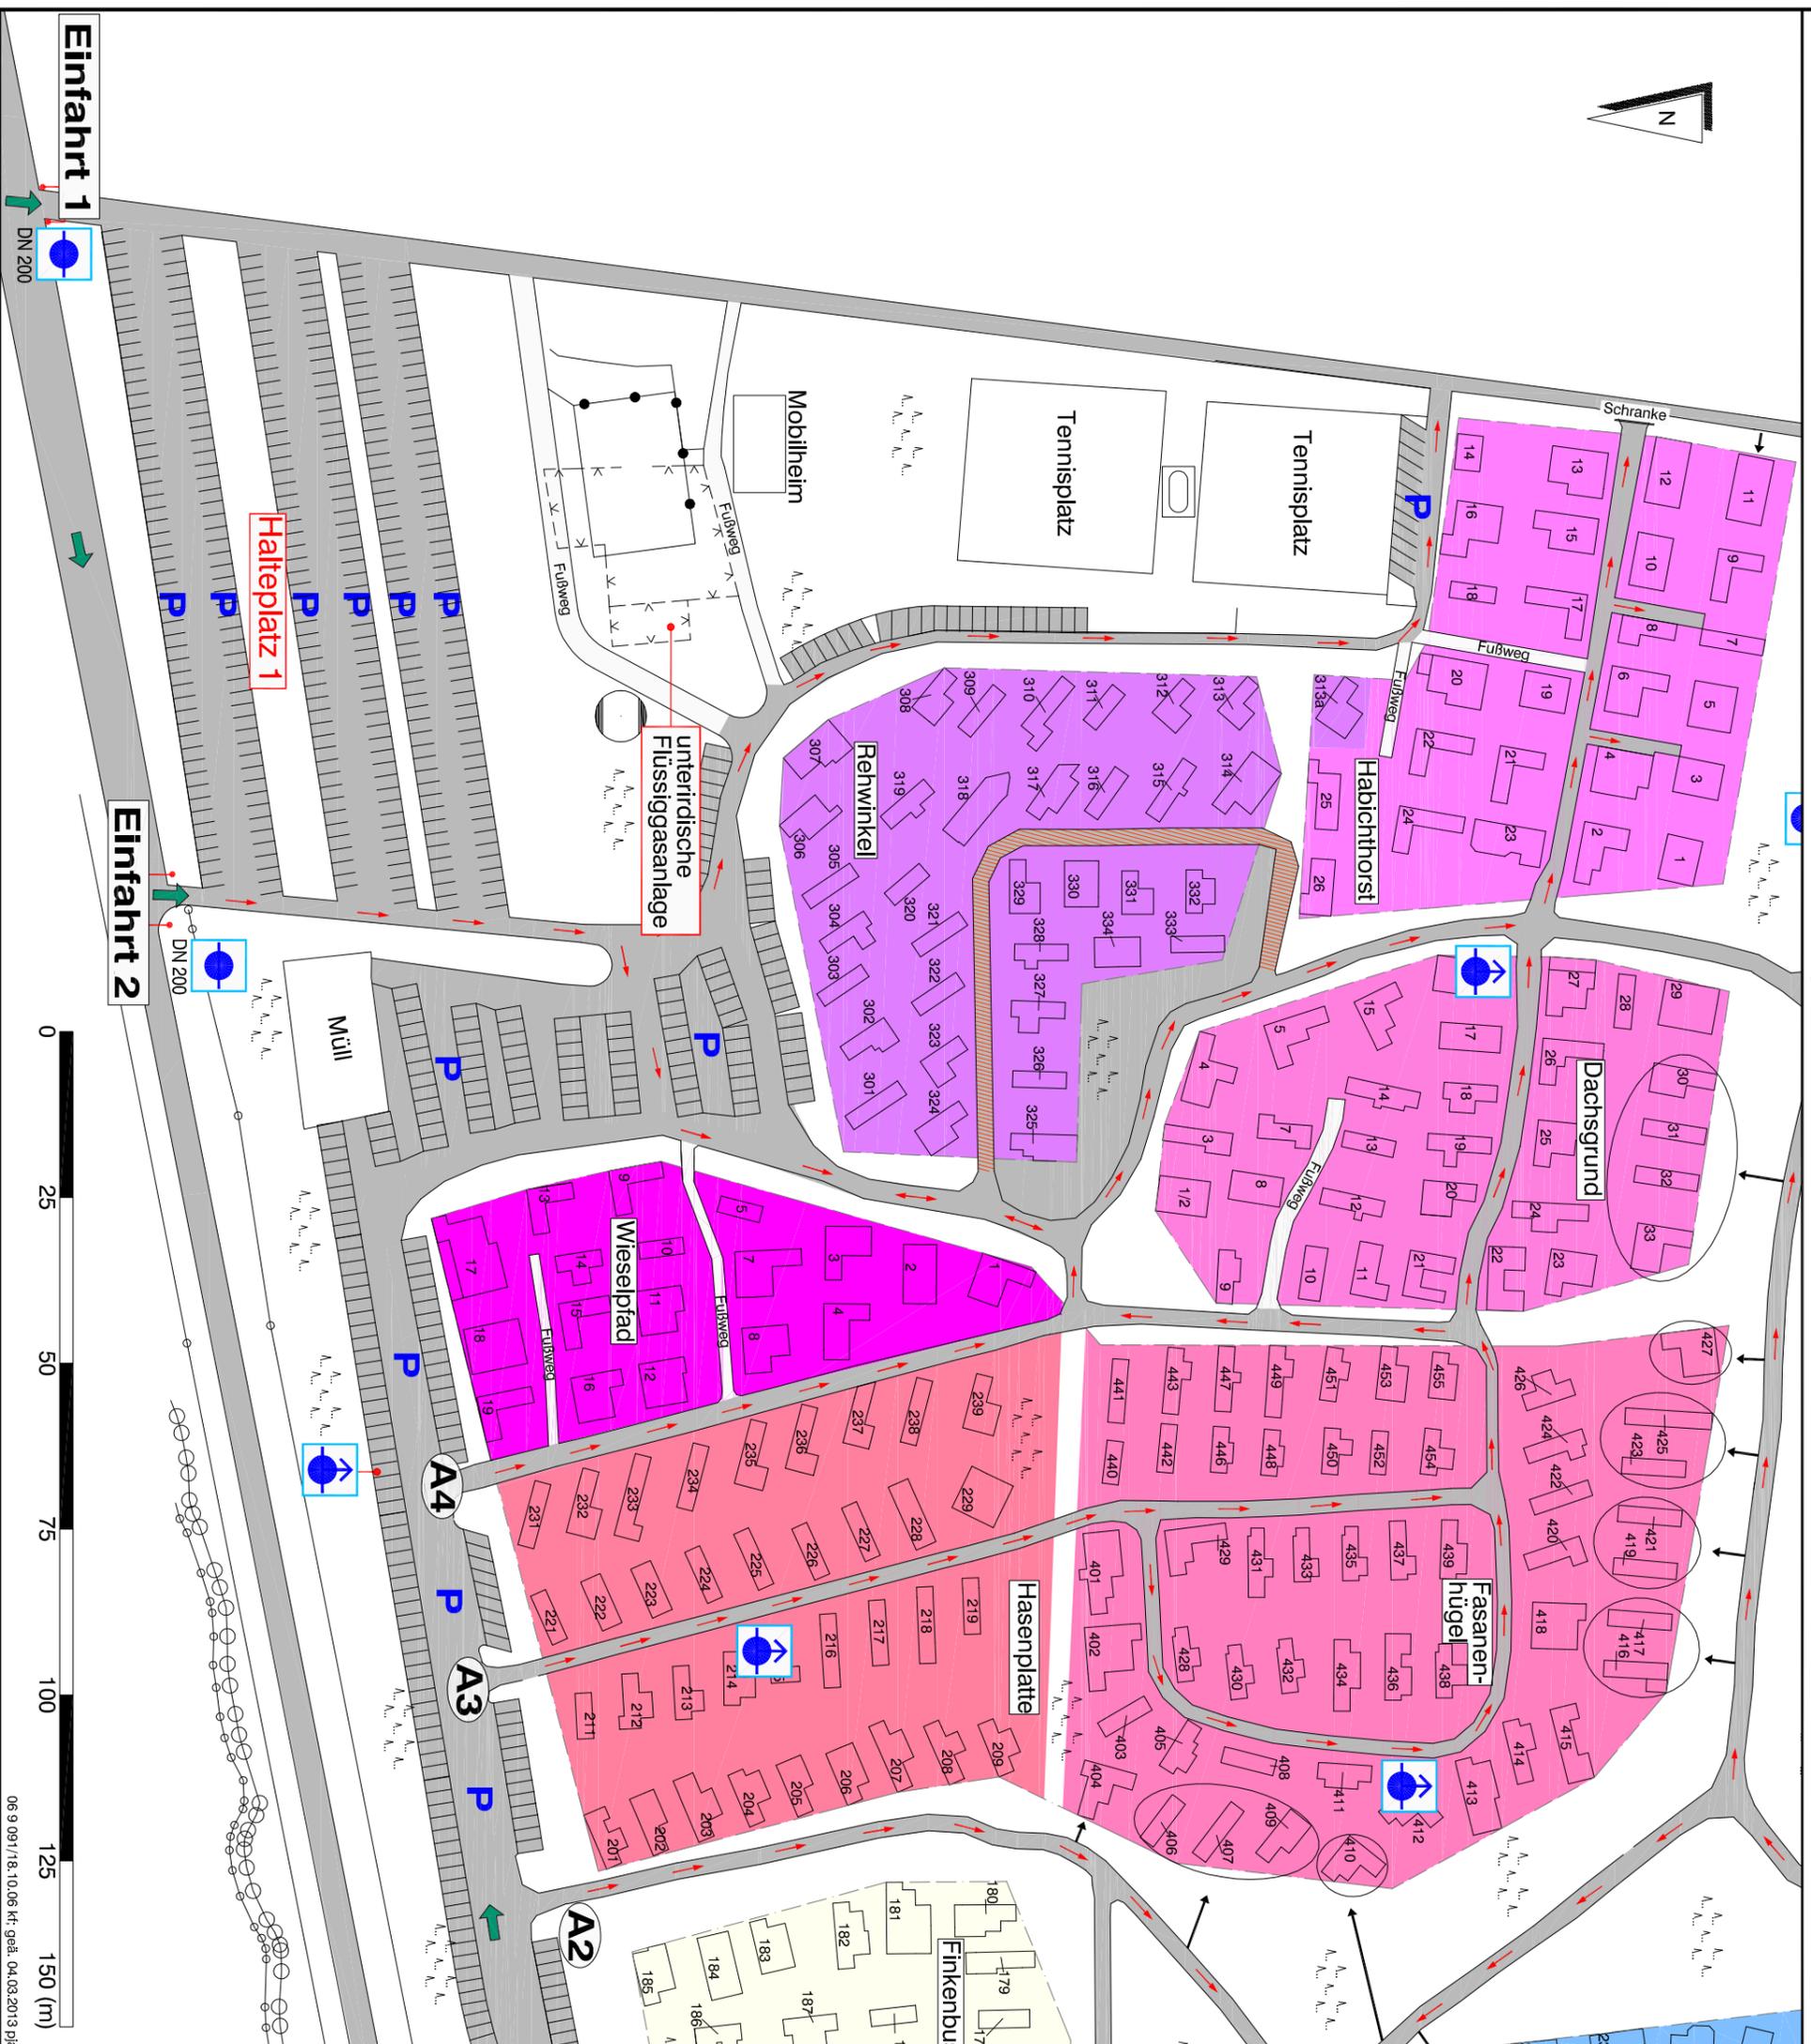


Legende

- Hauptzufahrt Feuerwehr
- Durchfahrtrichtung / Verlauf der Wege
- Zugang Wochenendhaus
- befahrbarere Flächen
- Durchfahrt nur für Rettungsdienst
- Bezeichnung Zufahrt
- Bezeichnung Zufahrt im Bereich von Abzweigungen
- Überflurhydrant
- Unterflurhydrant

Übersichtsplan **Quadrant rot**
 Rehwinkel, Habichthorst,
 Dachsgrund, Fasanehügel,
 Hasenplatte, Wieselpfad

Gut Eversum
 Eversumer Straße
 Offen

Gut Eversum; Quadrant gelb

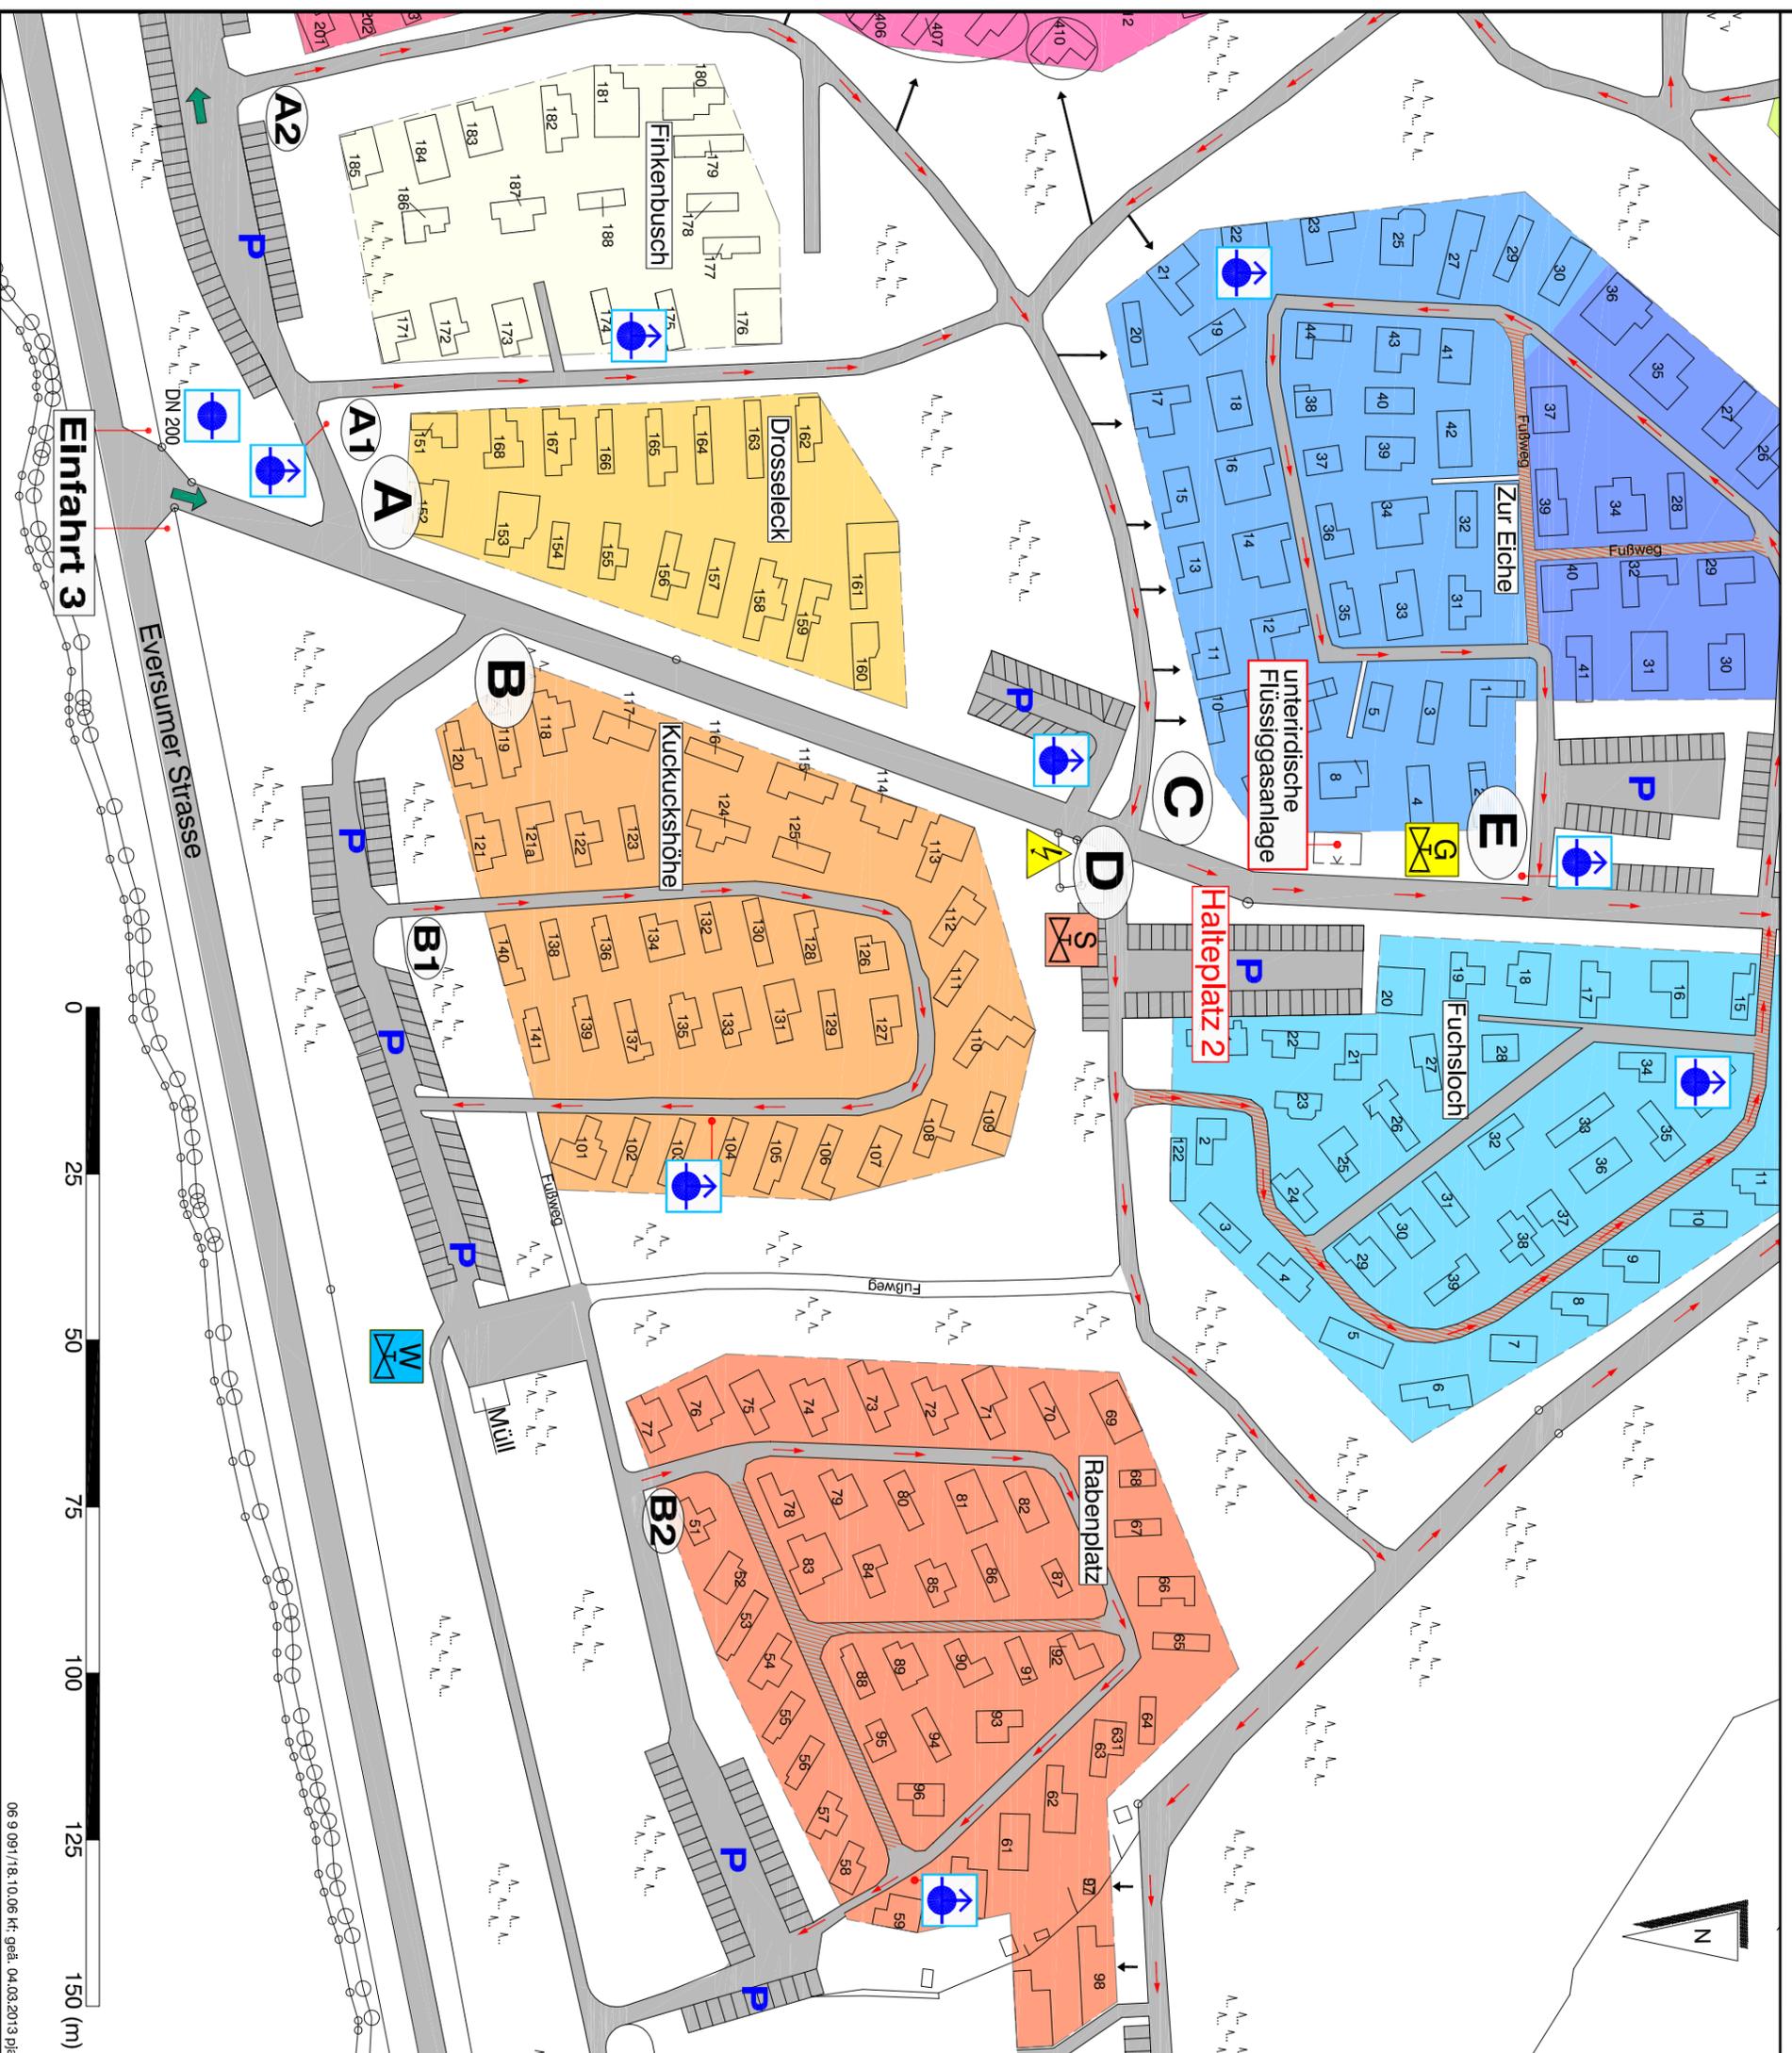

Legende

- Hauptzufahrt Feuerwehr
- Durchfahrtsrichtung / Verlauf der Wege
- Zugang Wochenendhaus
- befahrbare Flächen
- Durchfahrt nur für Rettungsdienst
- Bezeichnung Zufahrt
- Bezeichnung Zufahrt im Bereich von Abzweigungen
- Hauptabschaltung Strom Abschaltung nur durch Elektro-Fachpersonal
- Hauptabsperreinrichtung - Gas
- Hauptabsperreinrichtung - Wasser
- Tatio
- Überflurhydrant
- Unterflurhydrant


Übersichtsplan Quadrant gelb
 Finkenbusch, Drosseleck,
 Kuckuckshöhe, Rabenplatz

Gut Eversum
 Eversumer Straße
 Offen

FRANKE
 Brandschutztechnik
 Brommerstraße 7, 44141 Dortmund
 Fon: 0231 952928-0
 info@franke-brandschutz.de

06 9 091/18-10,06 Kf. geb. 04.03.2013 pia

Gut Eversum; Quadrant grün

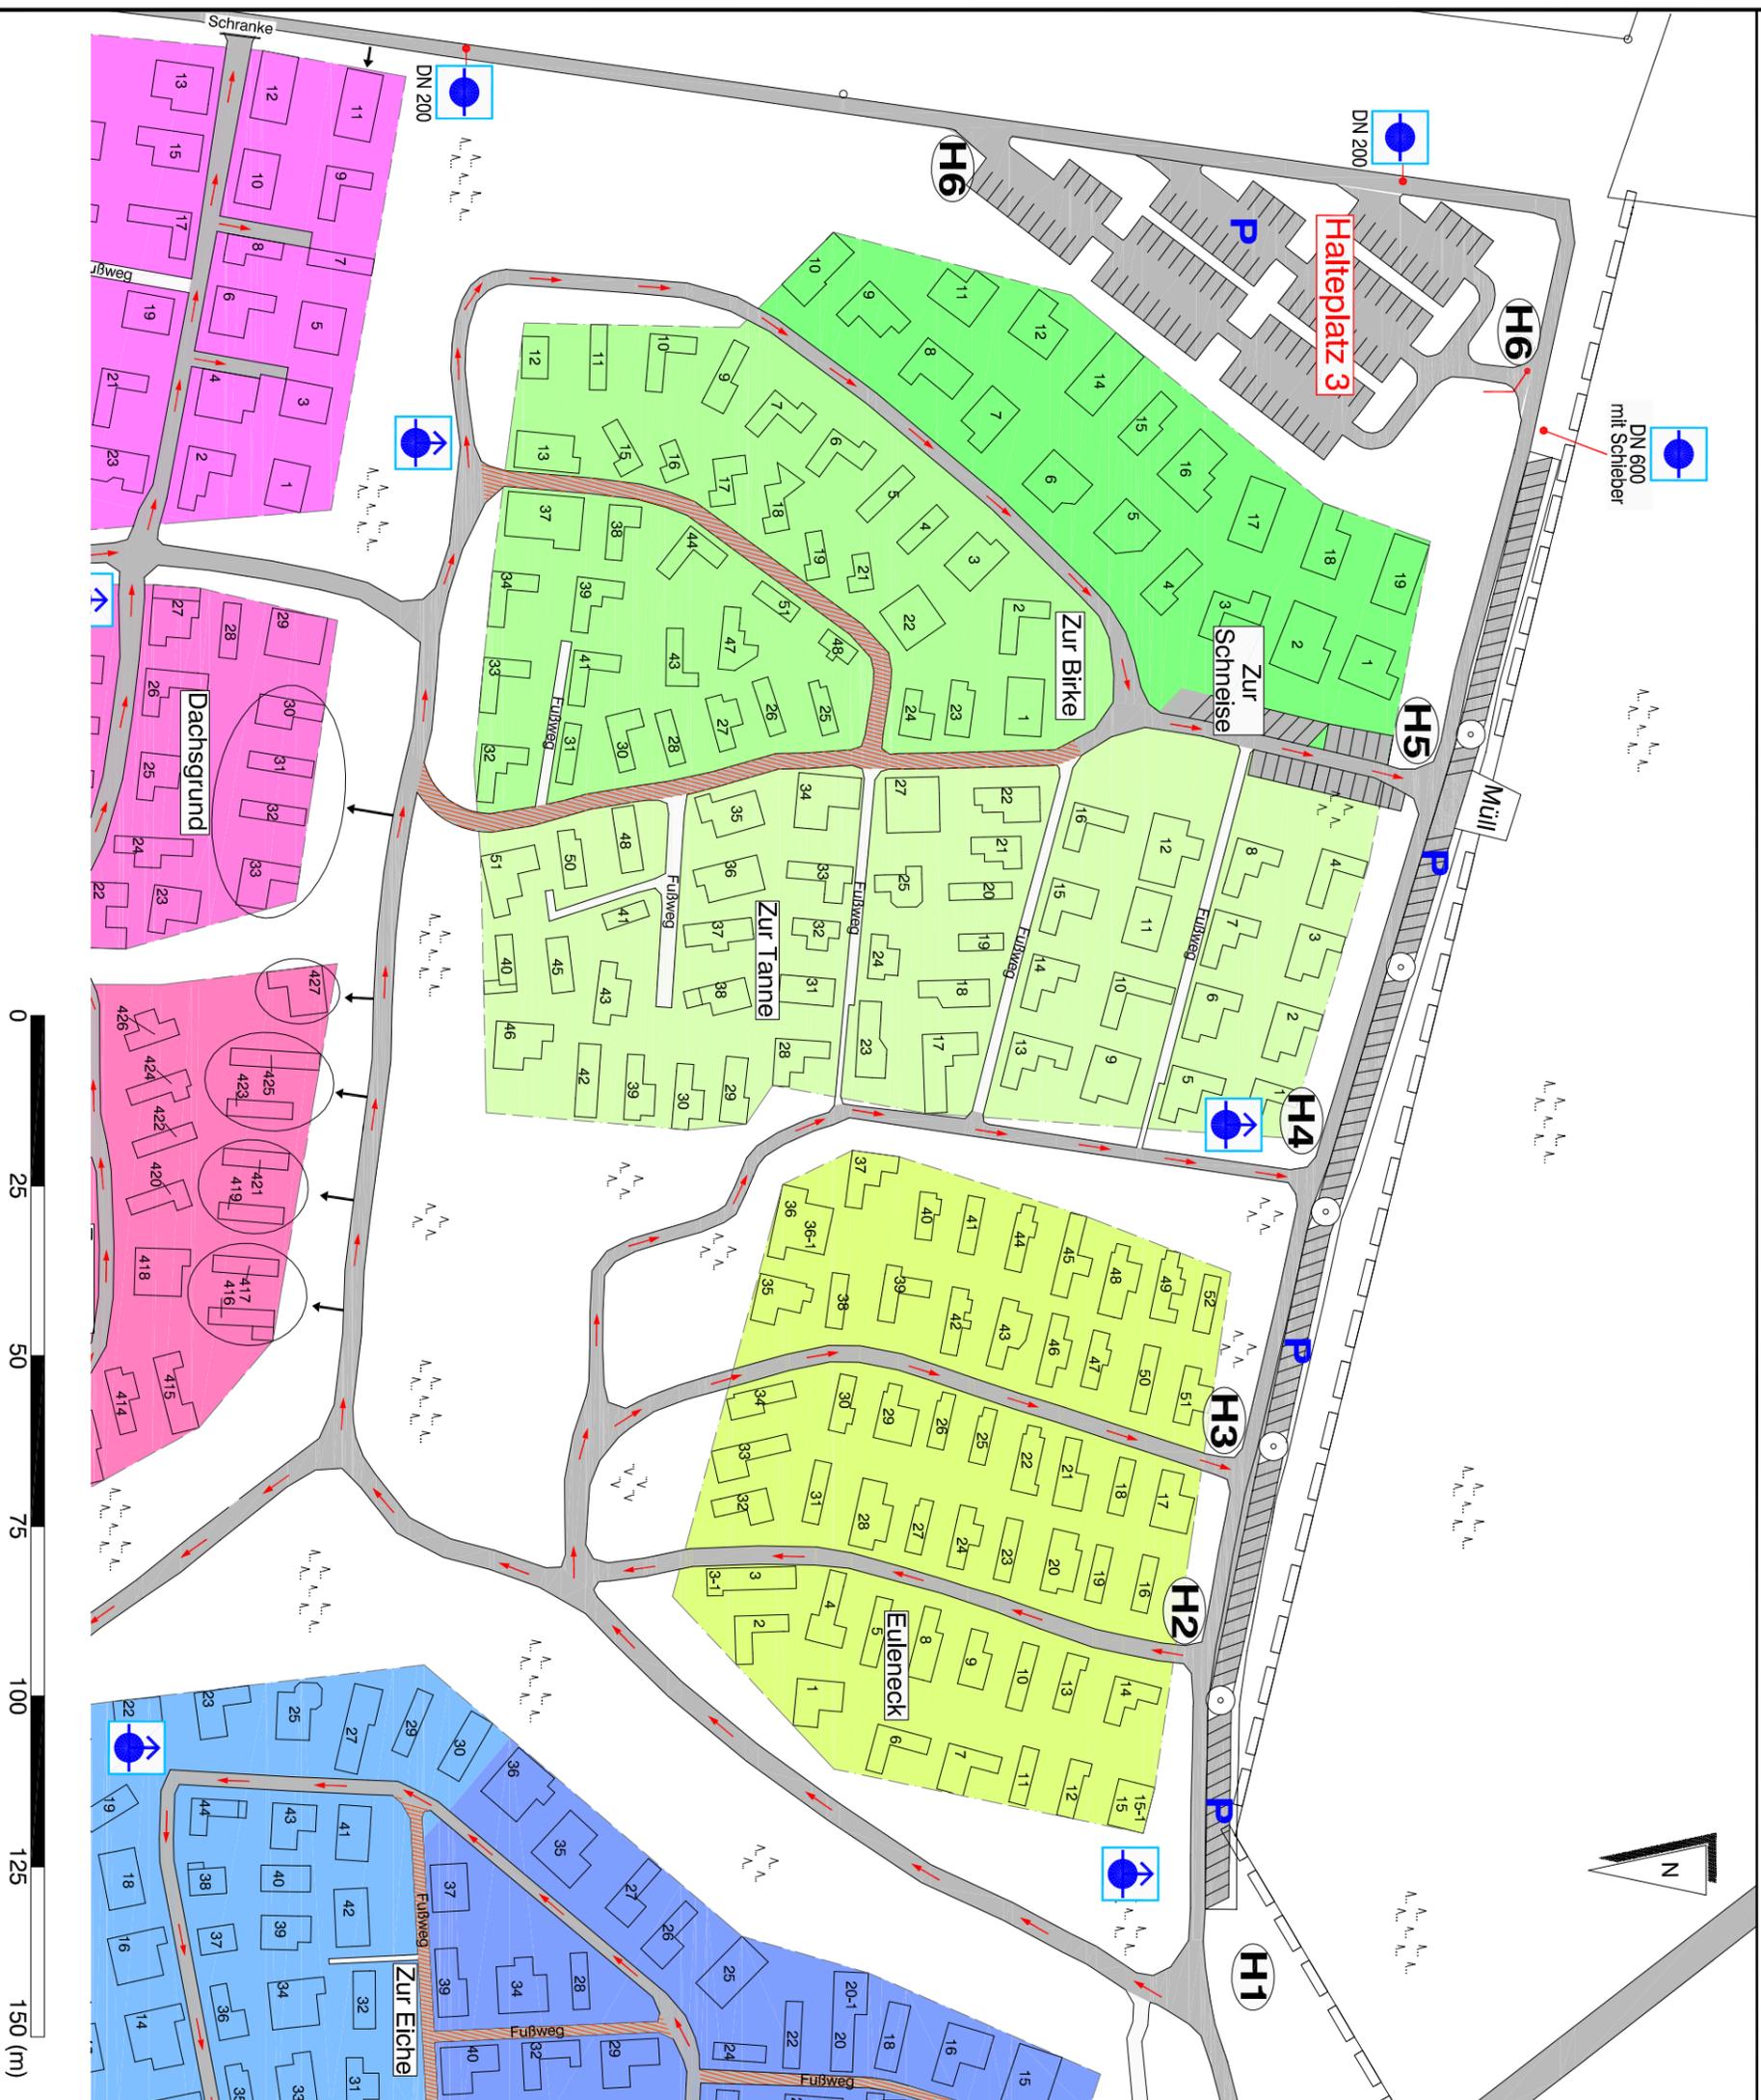


Legende

- Durchfahrtsrichtung / Verlauf der Wege
- befahrbare Flächen
- Bezeichnung Zufahrt
- Bezeichnung Zufahrt im Bereich von Abzweigungen
- Hauptabsperrrichtung - Gas
- Überflurhydrant
- Unterflurhydrant

Übersichtsplan **Quadrant grün** Zur Schneise, Zur Tanne, Euleneck

Gut Eversum
Eversumer Straße
Offen

Gut Eversum; **Quadrant blau**

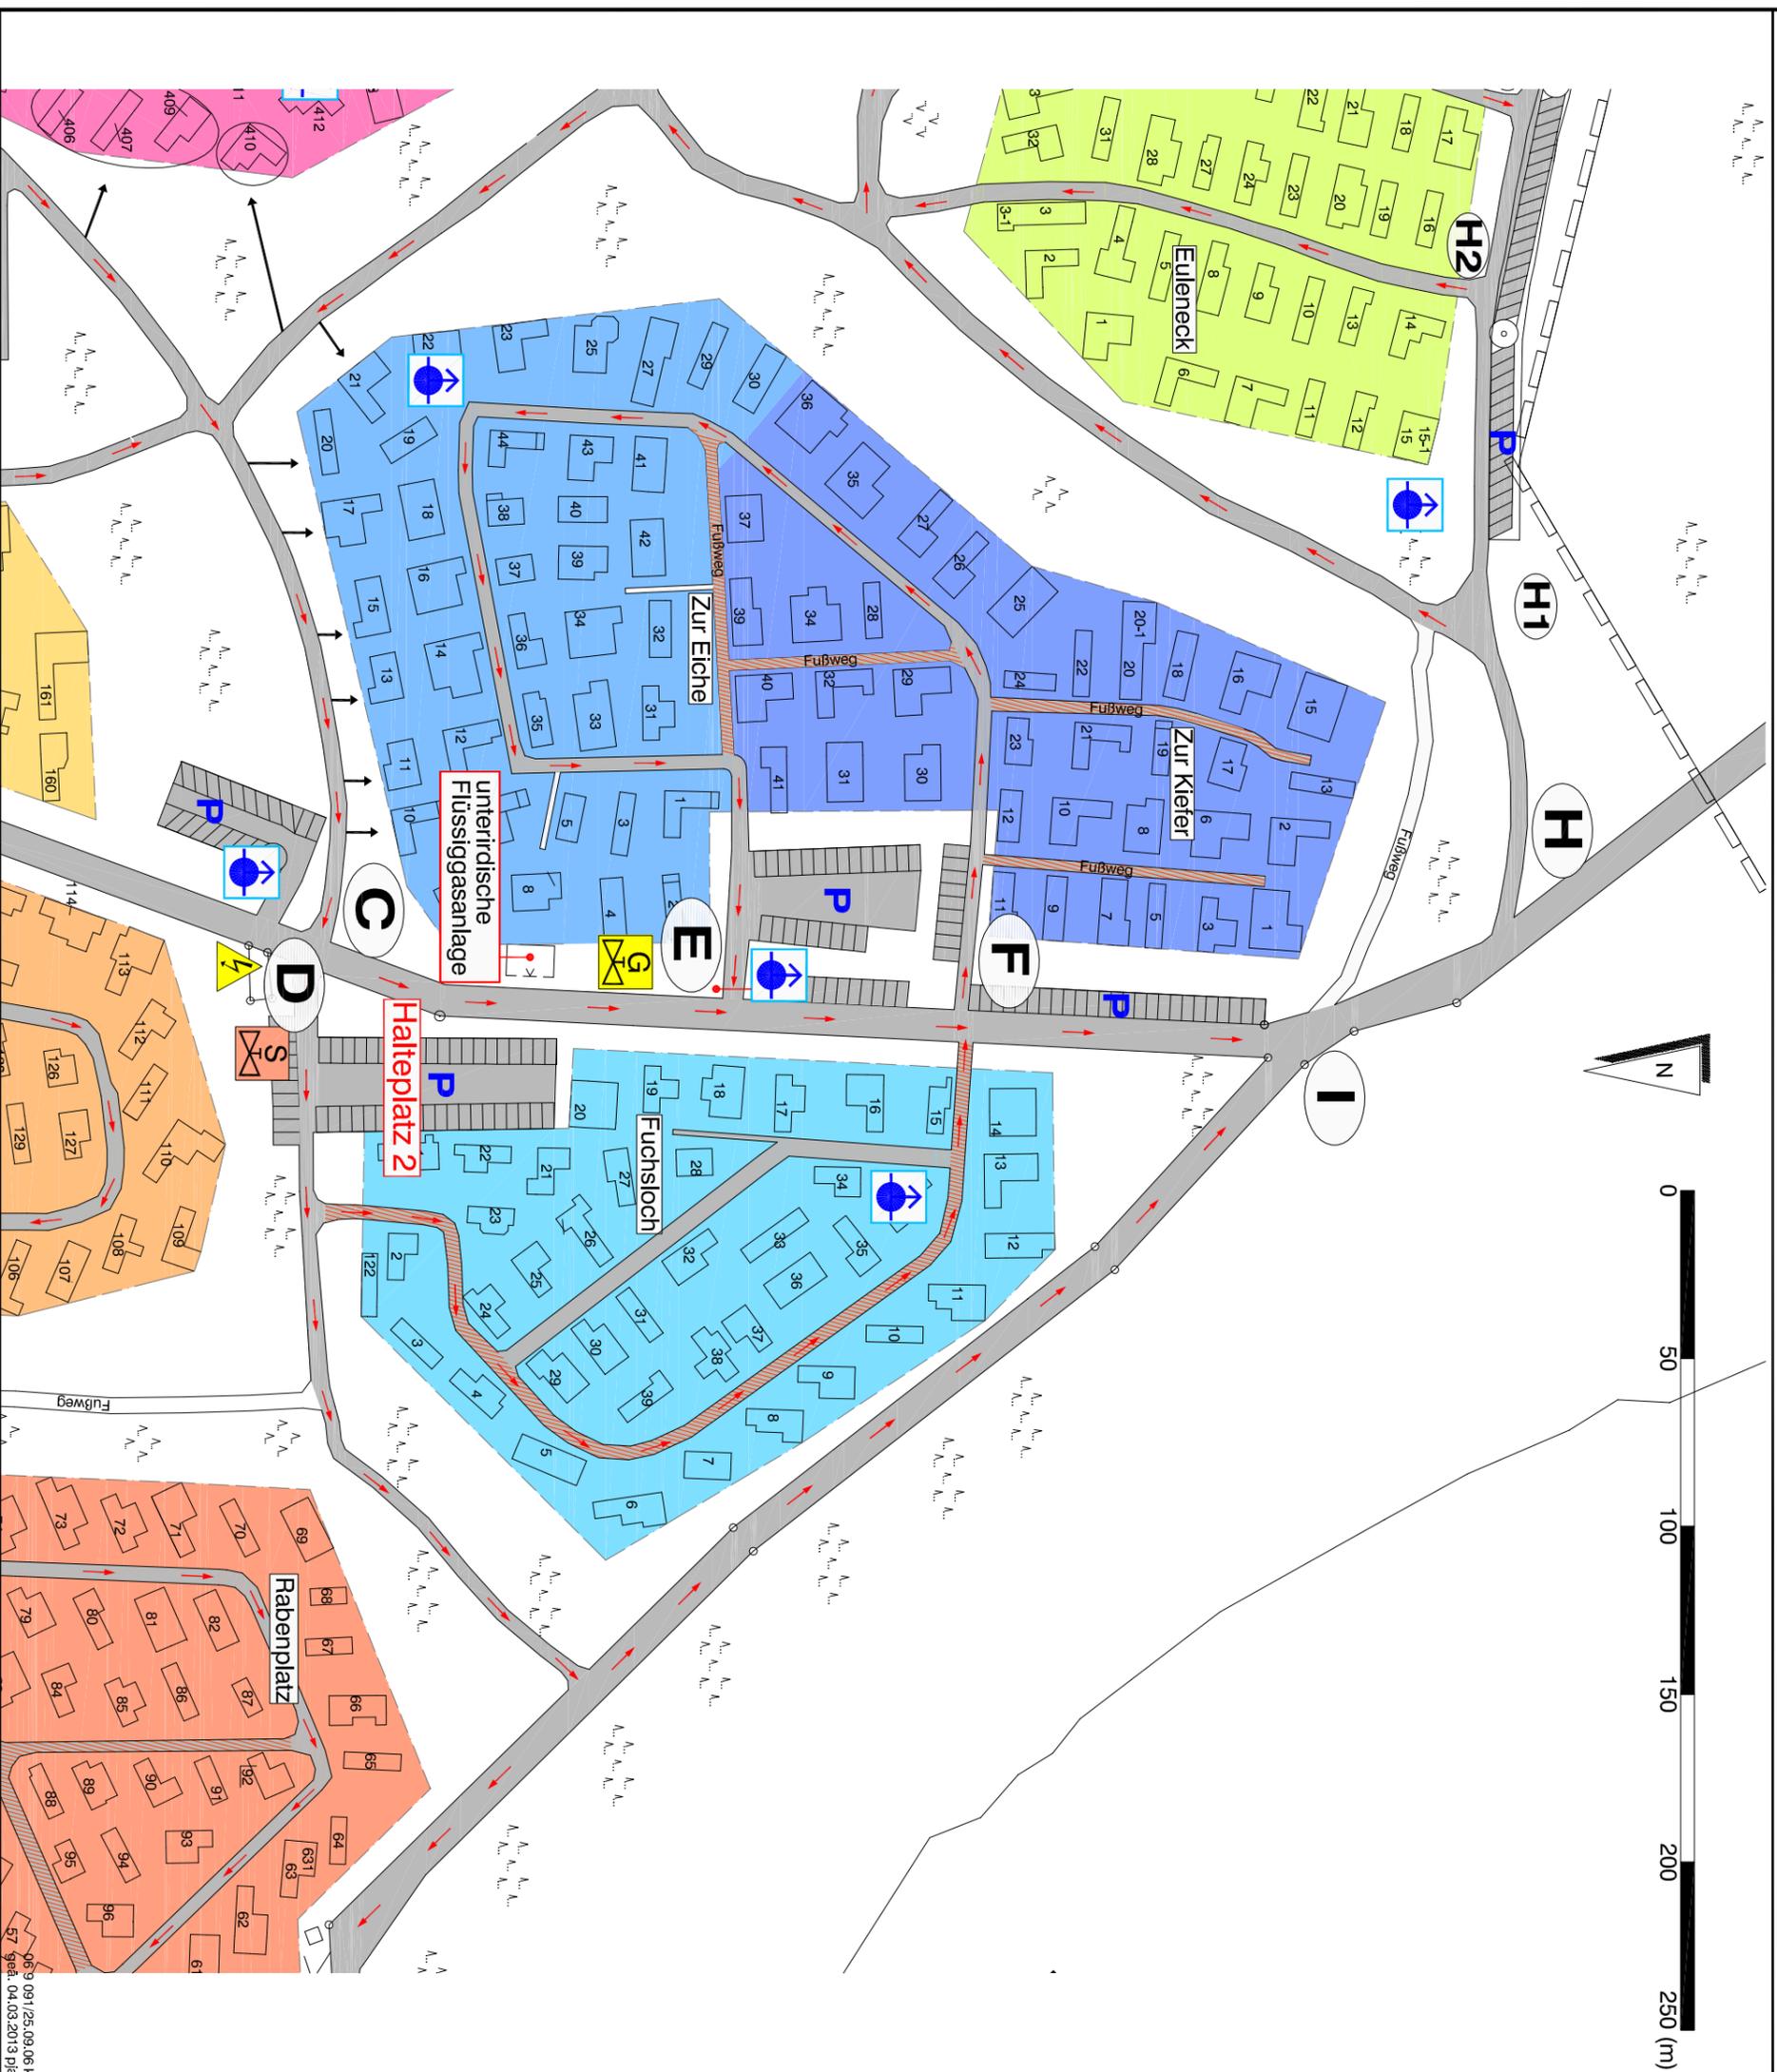

Legende

- Durchfahrtrichtung / Verlauf der Wege
- Zugang Wochenendhaus
- befahrbare Flächen
- Durchfahrt nur für Rettungsdienst
- Bezeichnung Zufahrt
- Bezeichnung Zufahrt im Bereich von Abzweigungen
- Hauptabspernung Strom Abschaltung nur durch Elektro-Fachpersonal
- Hauptabsperreinrichtung - Gas
- Trafio
- Überflurhydrant
- Unterflurhydrant

Übersichtsplan **Quadrant blau**
Zur Kiefer, Zur Eiche,
Fuchslotch

Gut Eversum
Eversumer Straße
Offen



Brommerstraße 7, 44141 Dortmund
Fon: 0231 952928-0
info@franke-brandschutz.de